



CORPORACIÓN UNIVERSITARIA DE LA COSTA
FACULTAD DE ARQUITECTURA

"FORUM DEL CARIBE"
PLAZA PÚBLICA TECHADA
DE USO MULTIPLE
Municipio de Sabanagrande - Atlántico

CONVENCIONES

- Tablero de Distribución T.D.
- Poste Electrocosta
- Poste Alumbrado Publico
- Salida lampara fluorescente 2 x 96 Amp.
- Lampara Sodio 125 Amp. / 220 v
- Salida Alumbrado 110 v
- Reflector 300 w x 200 v
- Instalacion Circuito
- Ensenido

MATERIALES

MODIFICACIONES / FECHA

COLABORADORES

ESTUDIOS TÉCNICOS

PLANOS DE REFERENCIA

ARCHIVOS DE REFERENCIA


Vo. So. APROBACIÓN	Vo. So. PROPIETARIO
ARQUITECTO RESPONSABLE	ARQUITECTO CONSTRUCTORA
ASESOR DE DISEÑO	ASESOR
	ARQ. MAURICIO CASAS G. Docente

CONTIENE
ESQUEMA DE INSTALACIONES ELÉCTRICAS PRIMER PISO


ESCALA	FECHA	
Indicada	MAYO 2011	
ARCHIVO	FECHA COPIA	
	MAYO 2011	
DIBUJO	ELABORACIÓN	
ULIA BERTEL H.		
REVISIÓN	PLANO No.	PLANCHA No.
	1-09	09
		DE 12



Esquema de instalaciones electricas Primer Piso
ESCALA: 1:100

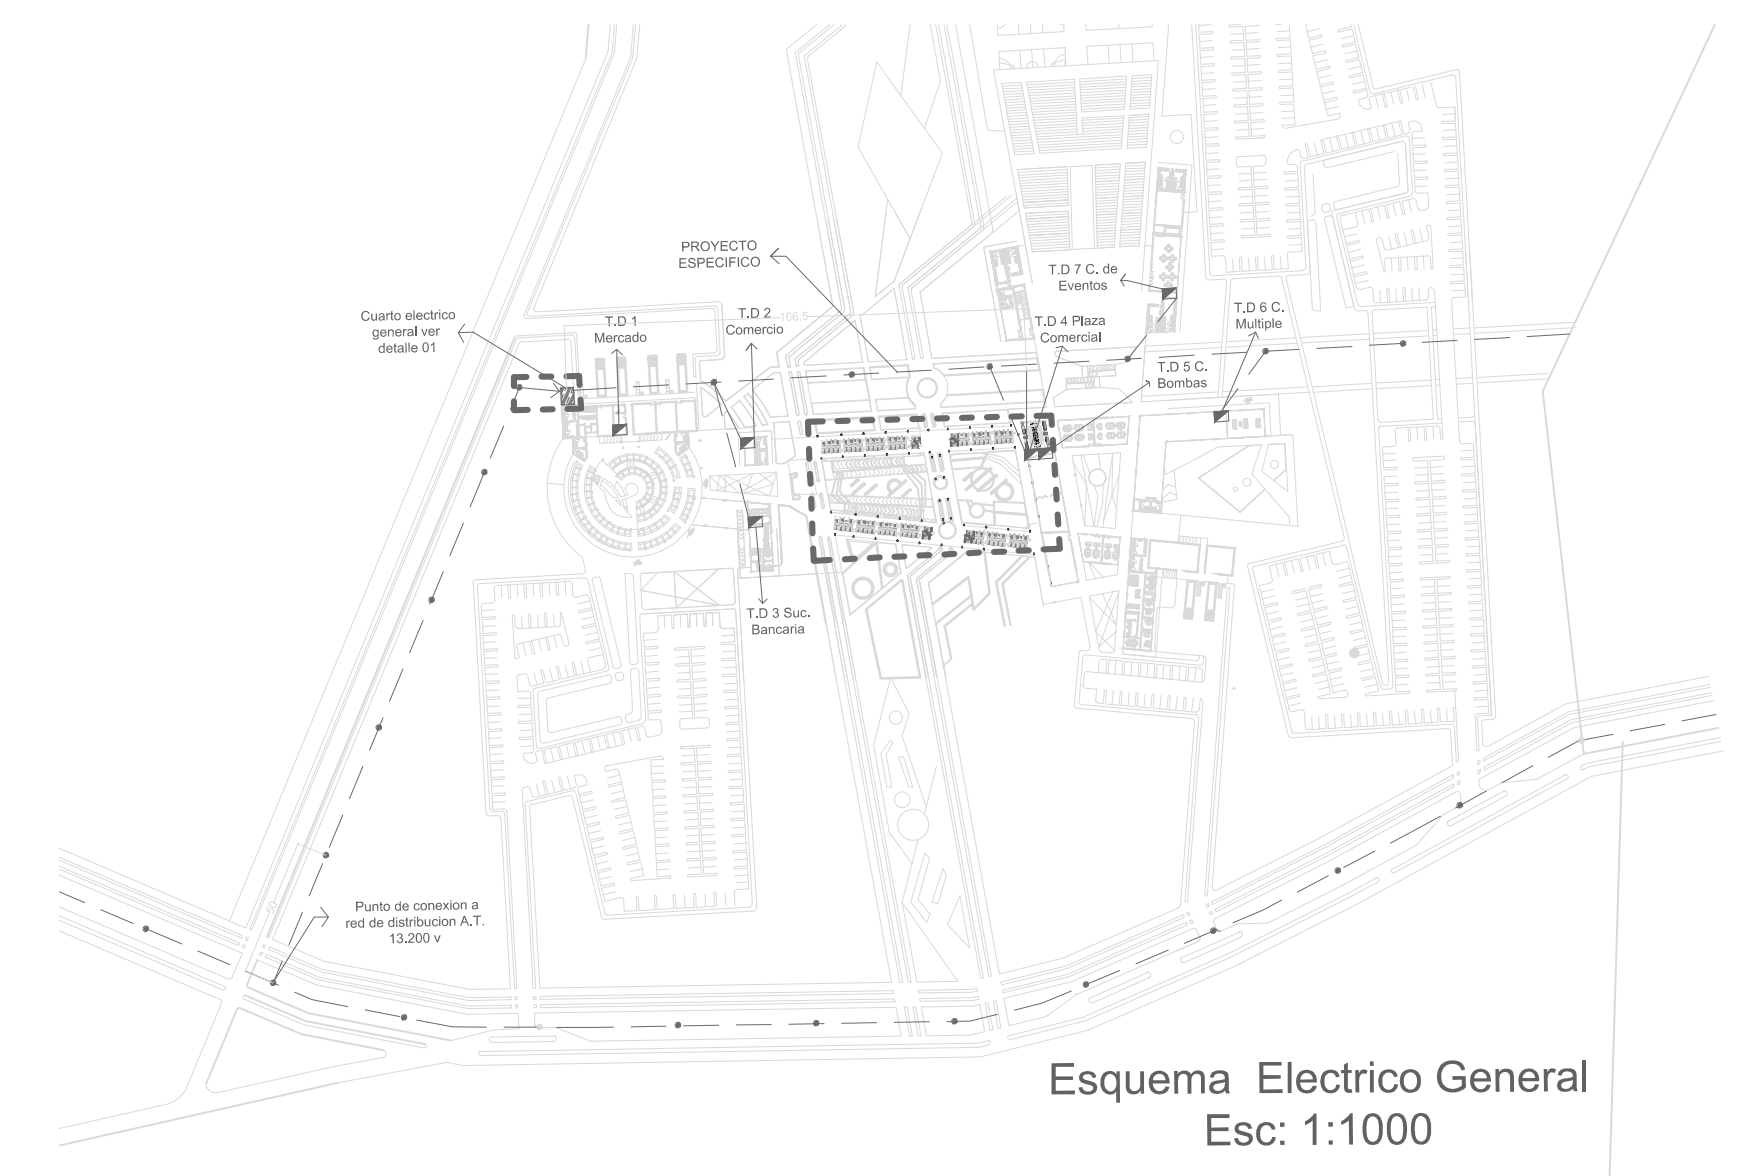

Esquema Electrico General
Esc: 1:1000

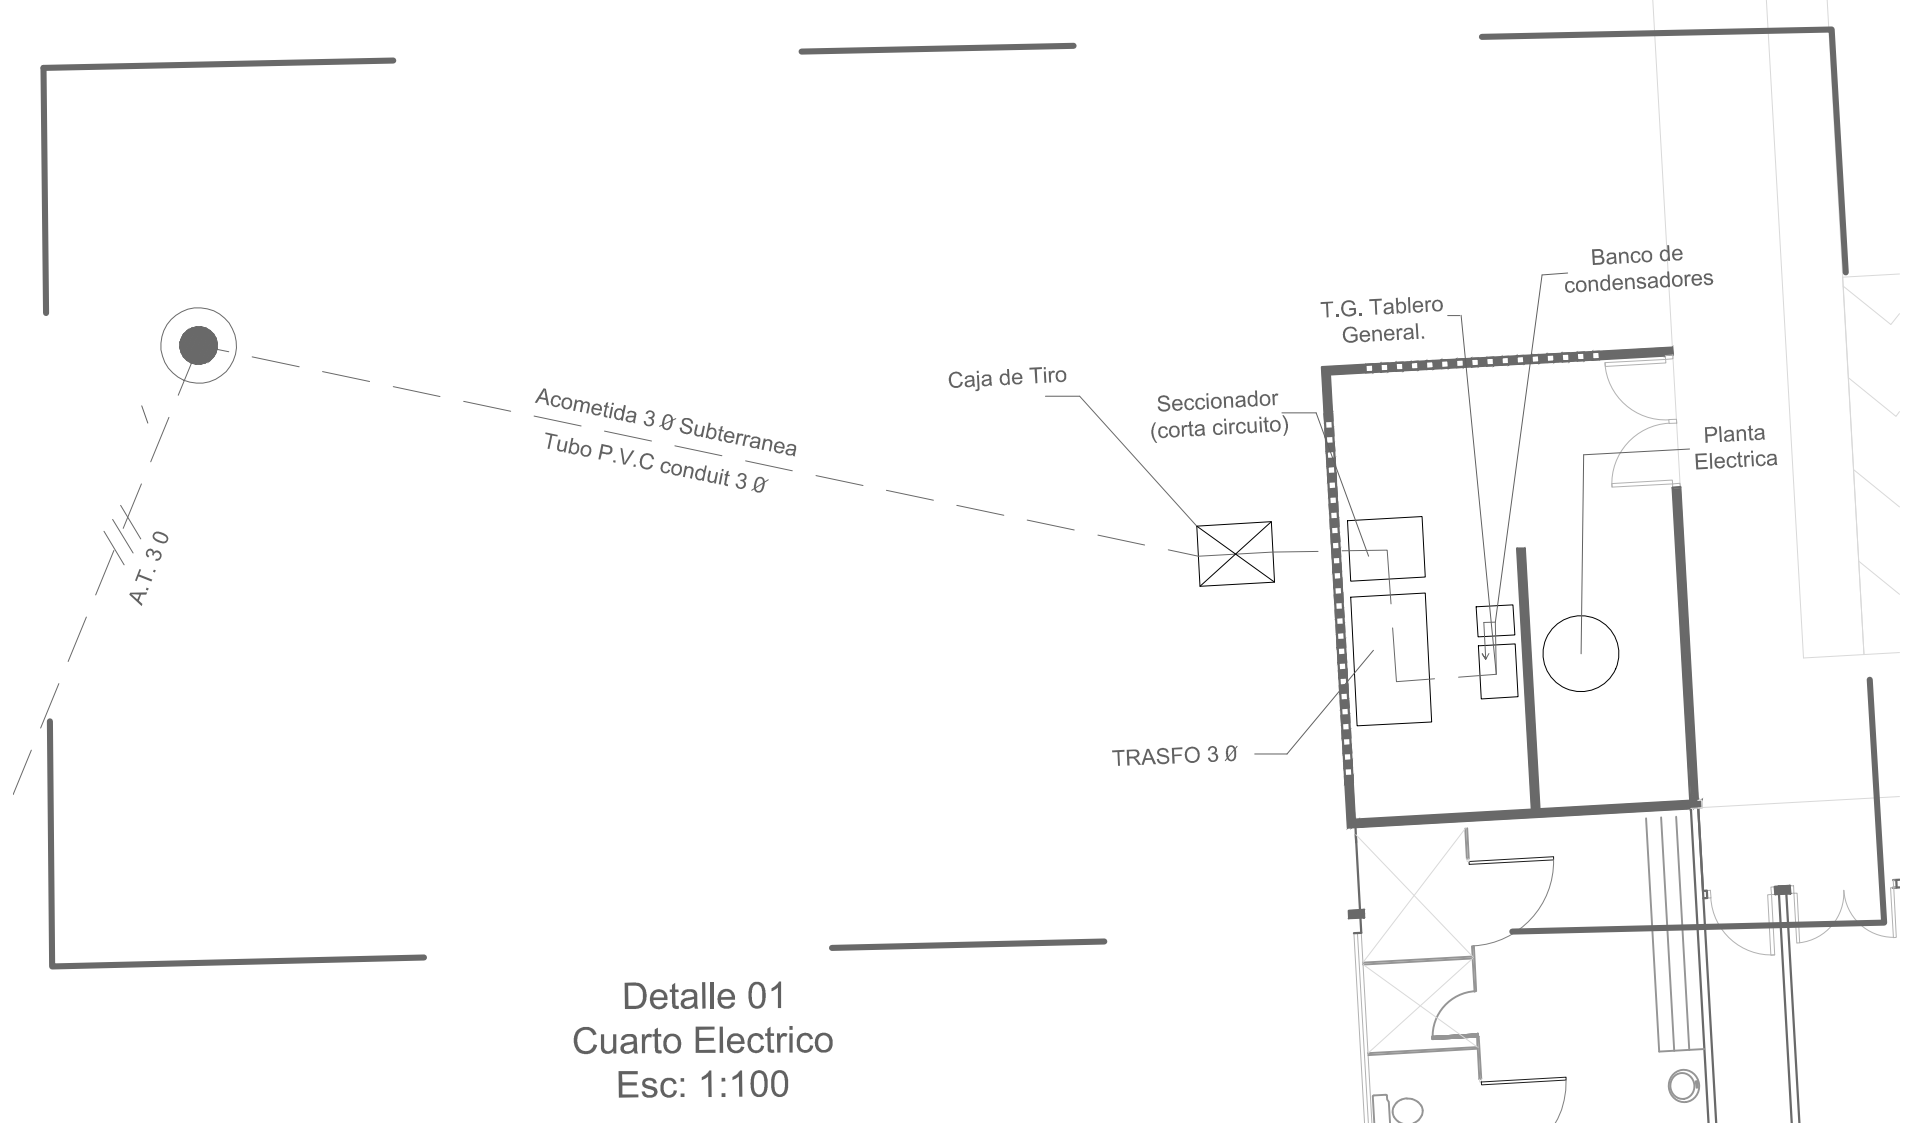

Detalle 01
Cuarto Electrico
Esc: 1:100

