



CORPORACIÓN UNIVERSITARIA DE LA COSTA
FACULTAD DE ARQUITECTURA

FORUM DEL CARIBE
PLAZA PÚBLICA TECHADA
DE USO MULTIPLE
Municipio de Sabanagrande - Atlántico

CONVENCIONES

MATERIALES

MODIFICACIONES / FECHA

COLABORADORES

ESTUDIOS TÉCNICOS

PLANOS DE REFERENCIA


ARCHIVOS DE REFERENCIA

Vº. Bº. APROBACIÓN	Vº. Bº. PROPIETARIO
ARQUITECTO RESPONSABLE	ARQUITECTO CONSTRUCTORA
ASESOR DE DISEÑO	ASESOR ARQ. MAURICIO CABAS G. Docente

CONTIENE
PLANTA ARQUITECTÓNICA
SEGUNDO PISO

ESCALA 1 : 100	FECHA MAYO 2011
ARCHIVO	FECHA COPIA MAYO 2011
DIBUJO ILA BERTEL H.	ELABORACIÓN

REVISIÓN	PLANO NO.	PLANCHAS NO.
	3	3 DE 11

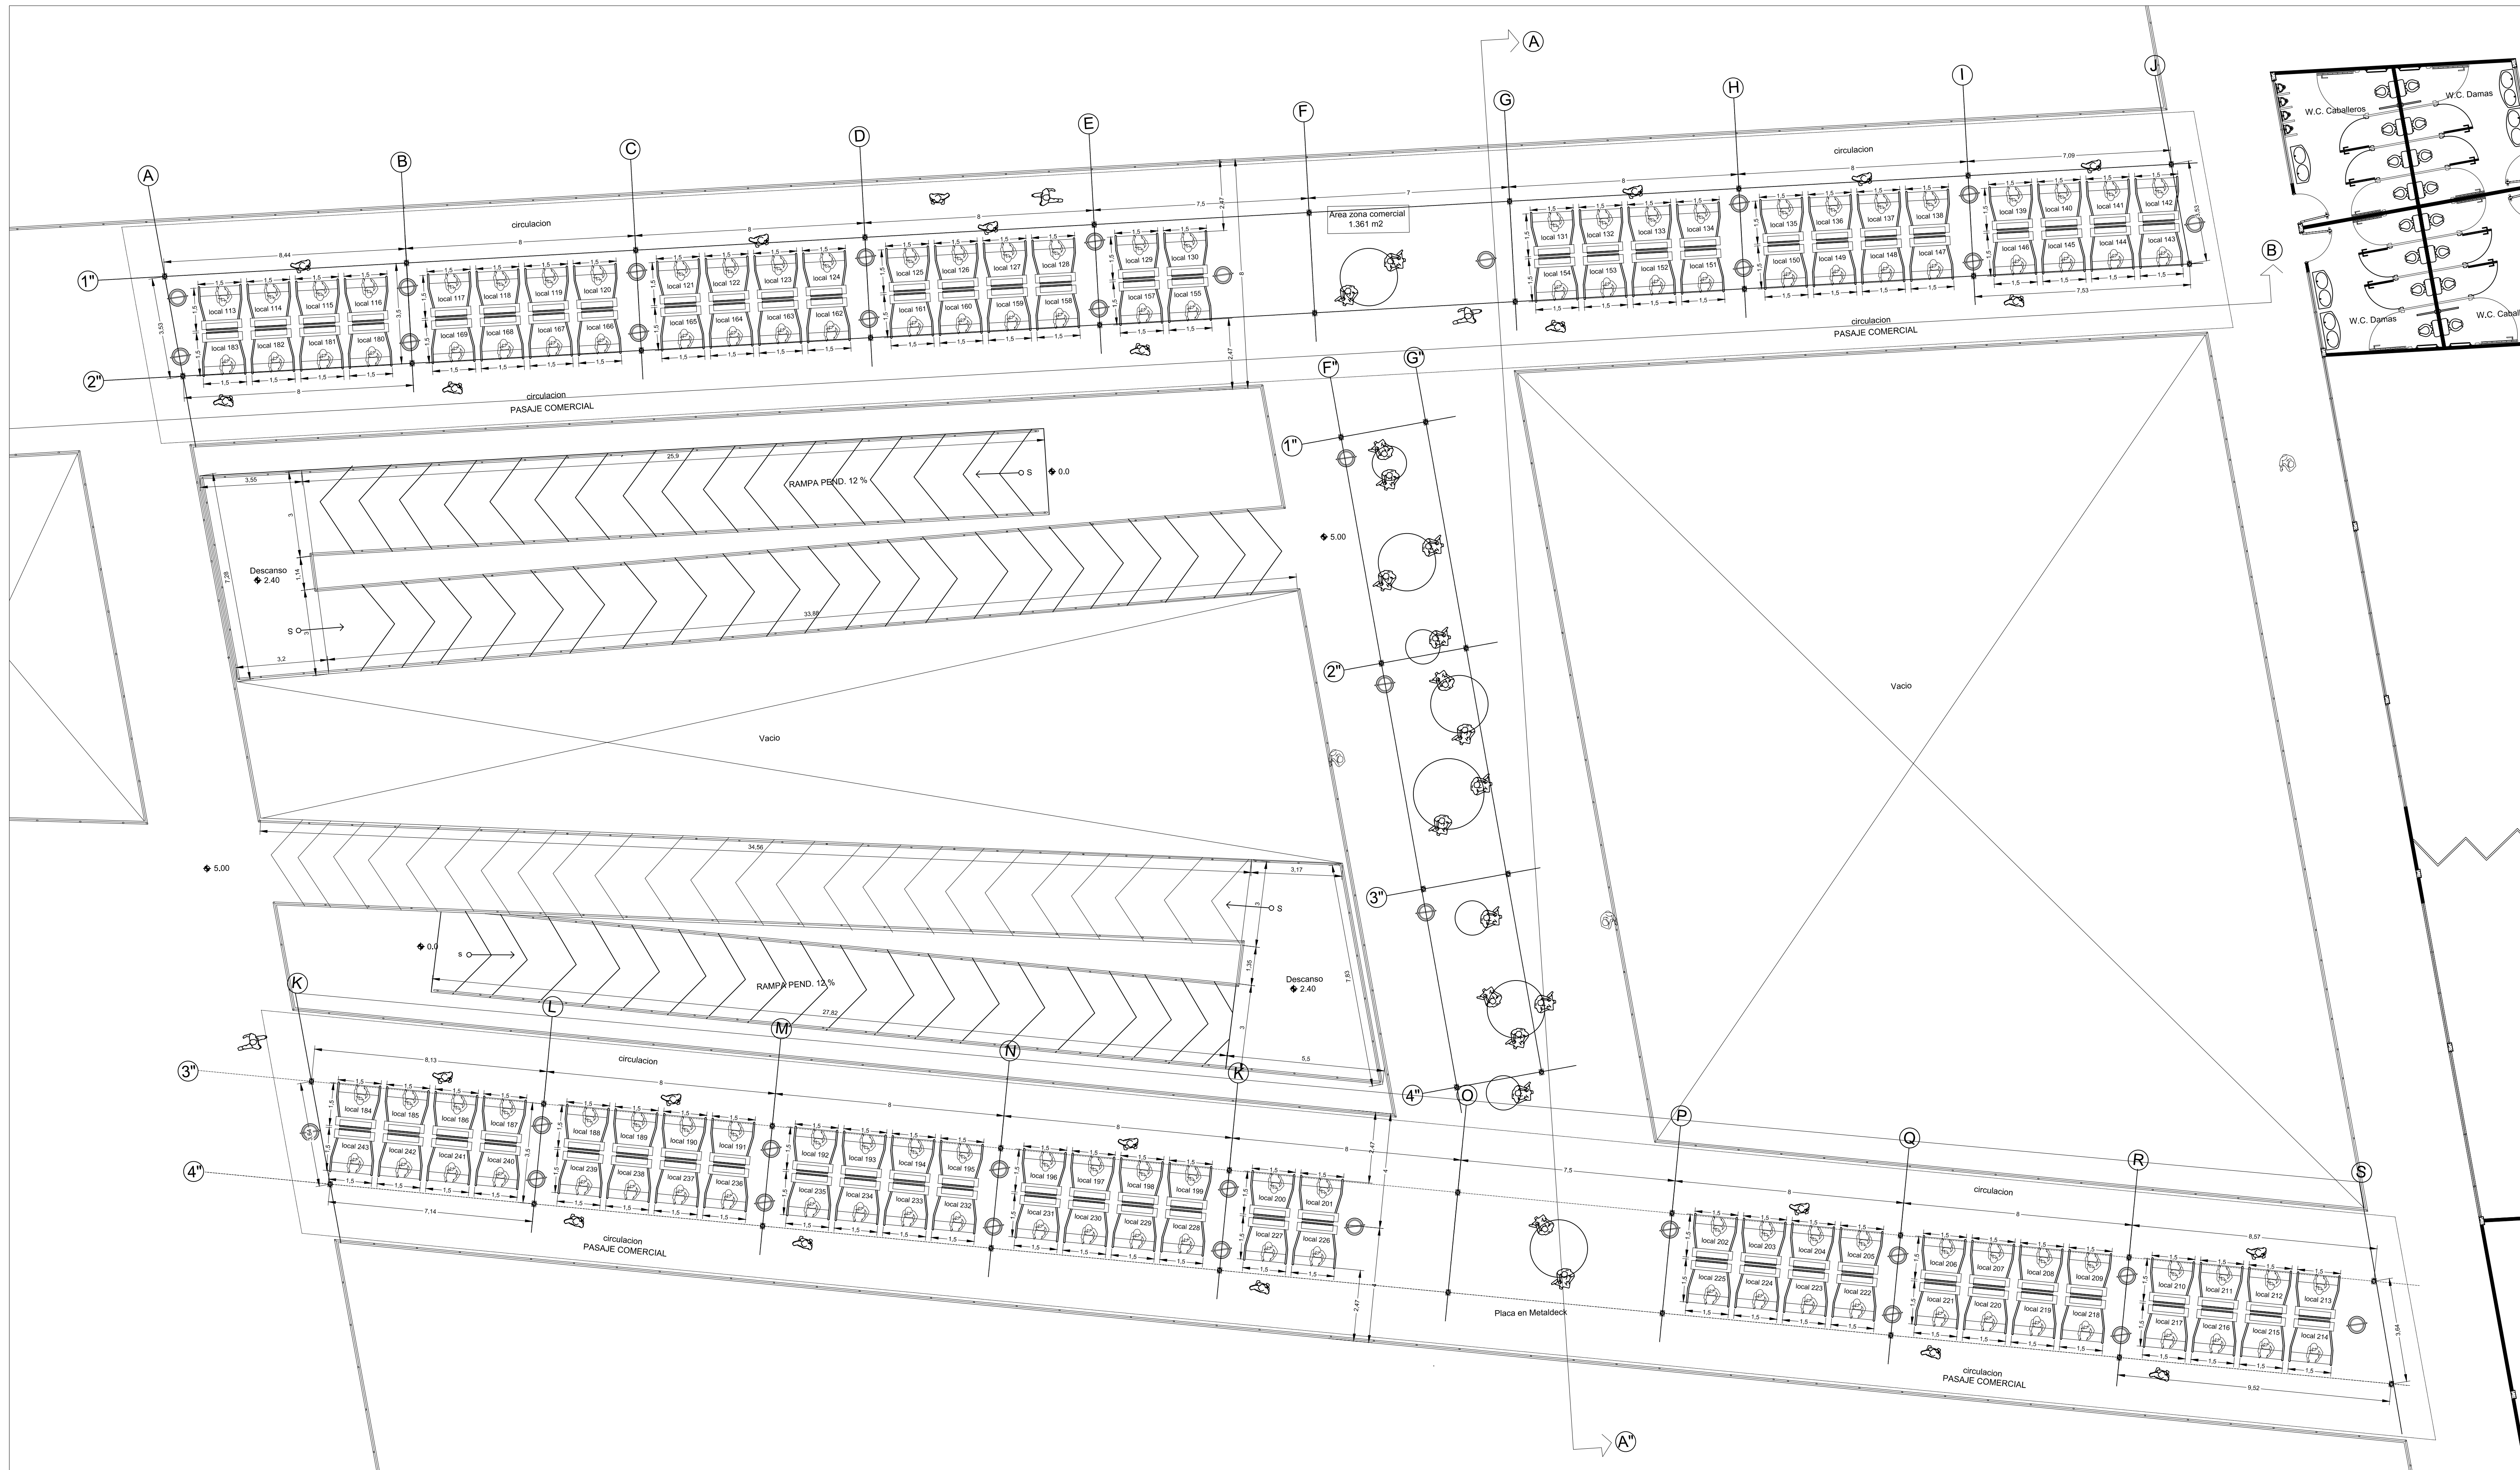

1 PLANTA ARQUITECTÓNICA PLAZA COMERCIAL
ESCALA: 1 : 100

