



Vo. Bo. APROBACIÓN	Vo. Bo. PROPIETARIO
ARQUITECTO RESPONSABLE	ARQUITECTO CONSTRUCTORA
ASESOR DE DISEÑO	ASESOR ARQ. MAUBICIO CABAS G. Docente

CONTIENE

**PLANTA ARQUITECTÓNICA
GENERAL SEGUNDO PISO**

ESCALA	FECHA
INDICADA	MAYO 2011
ARCHIVO	FECHA COPIA
	MAYO 2011
DIBUJO	ELABORACIÓN
ILIA BERTEL H.	

REVISIÓN	PLANO NO.	PLANCHA NO.
		A-003

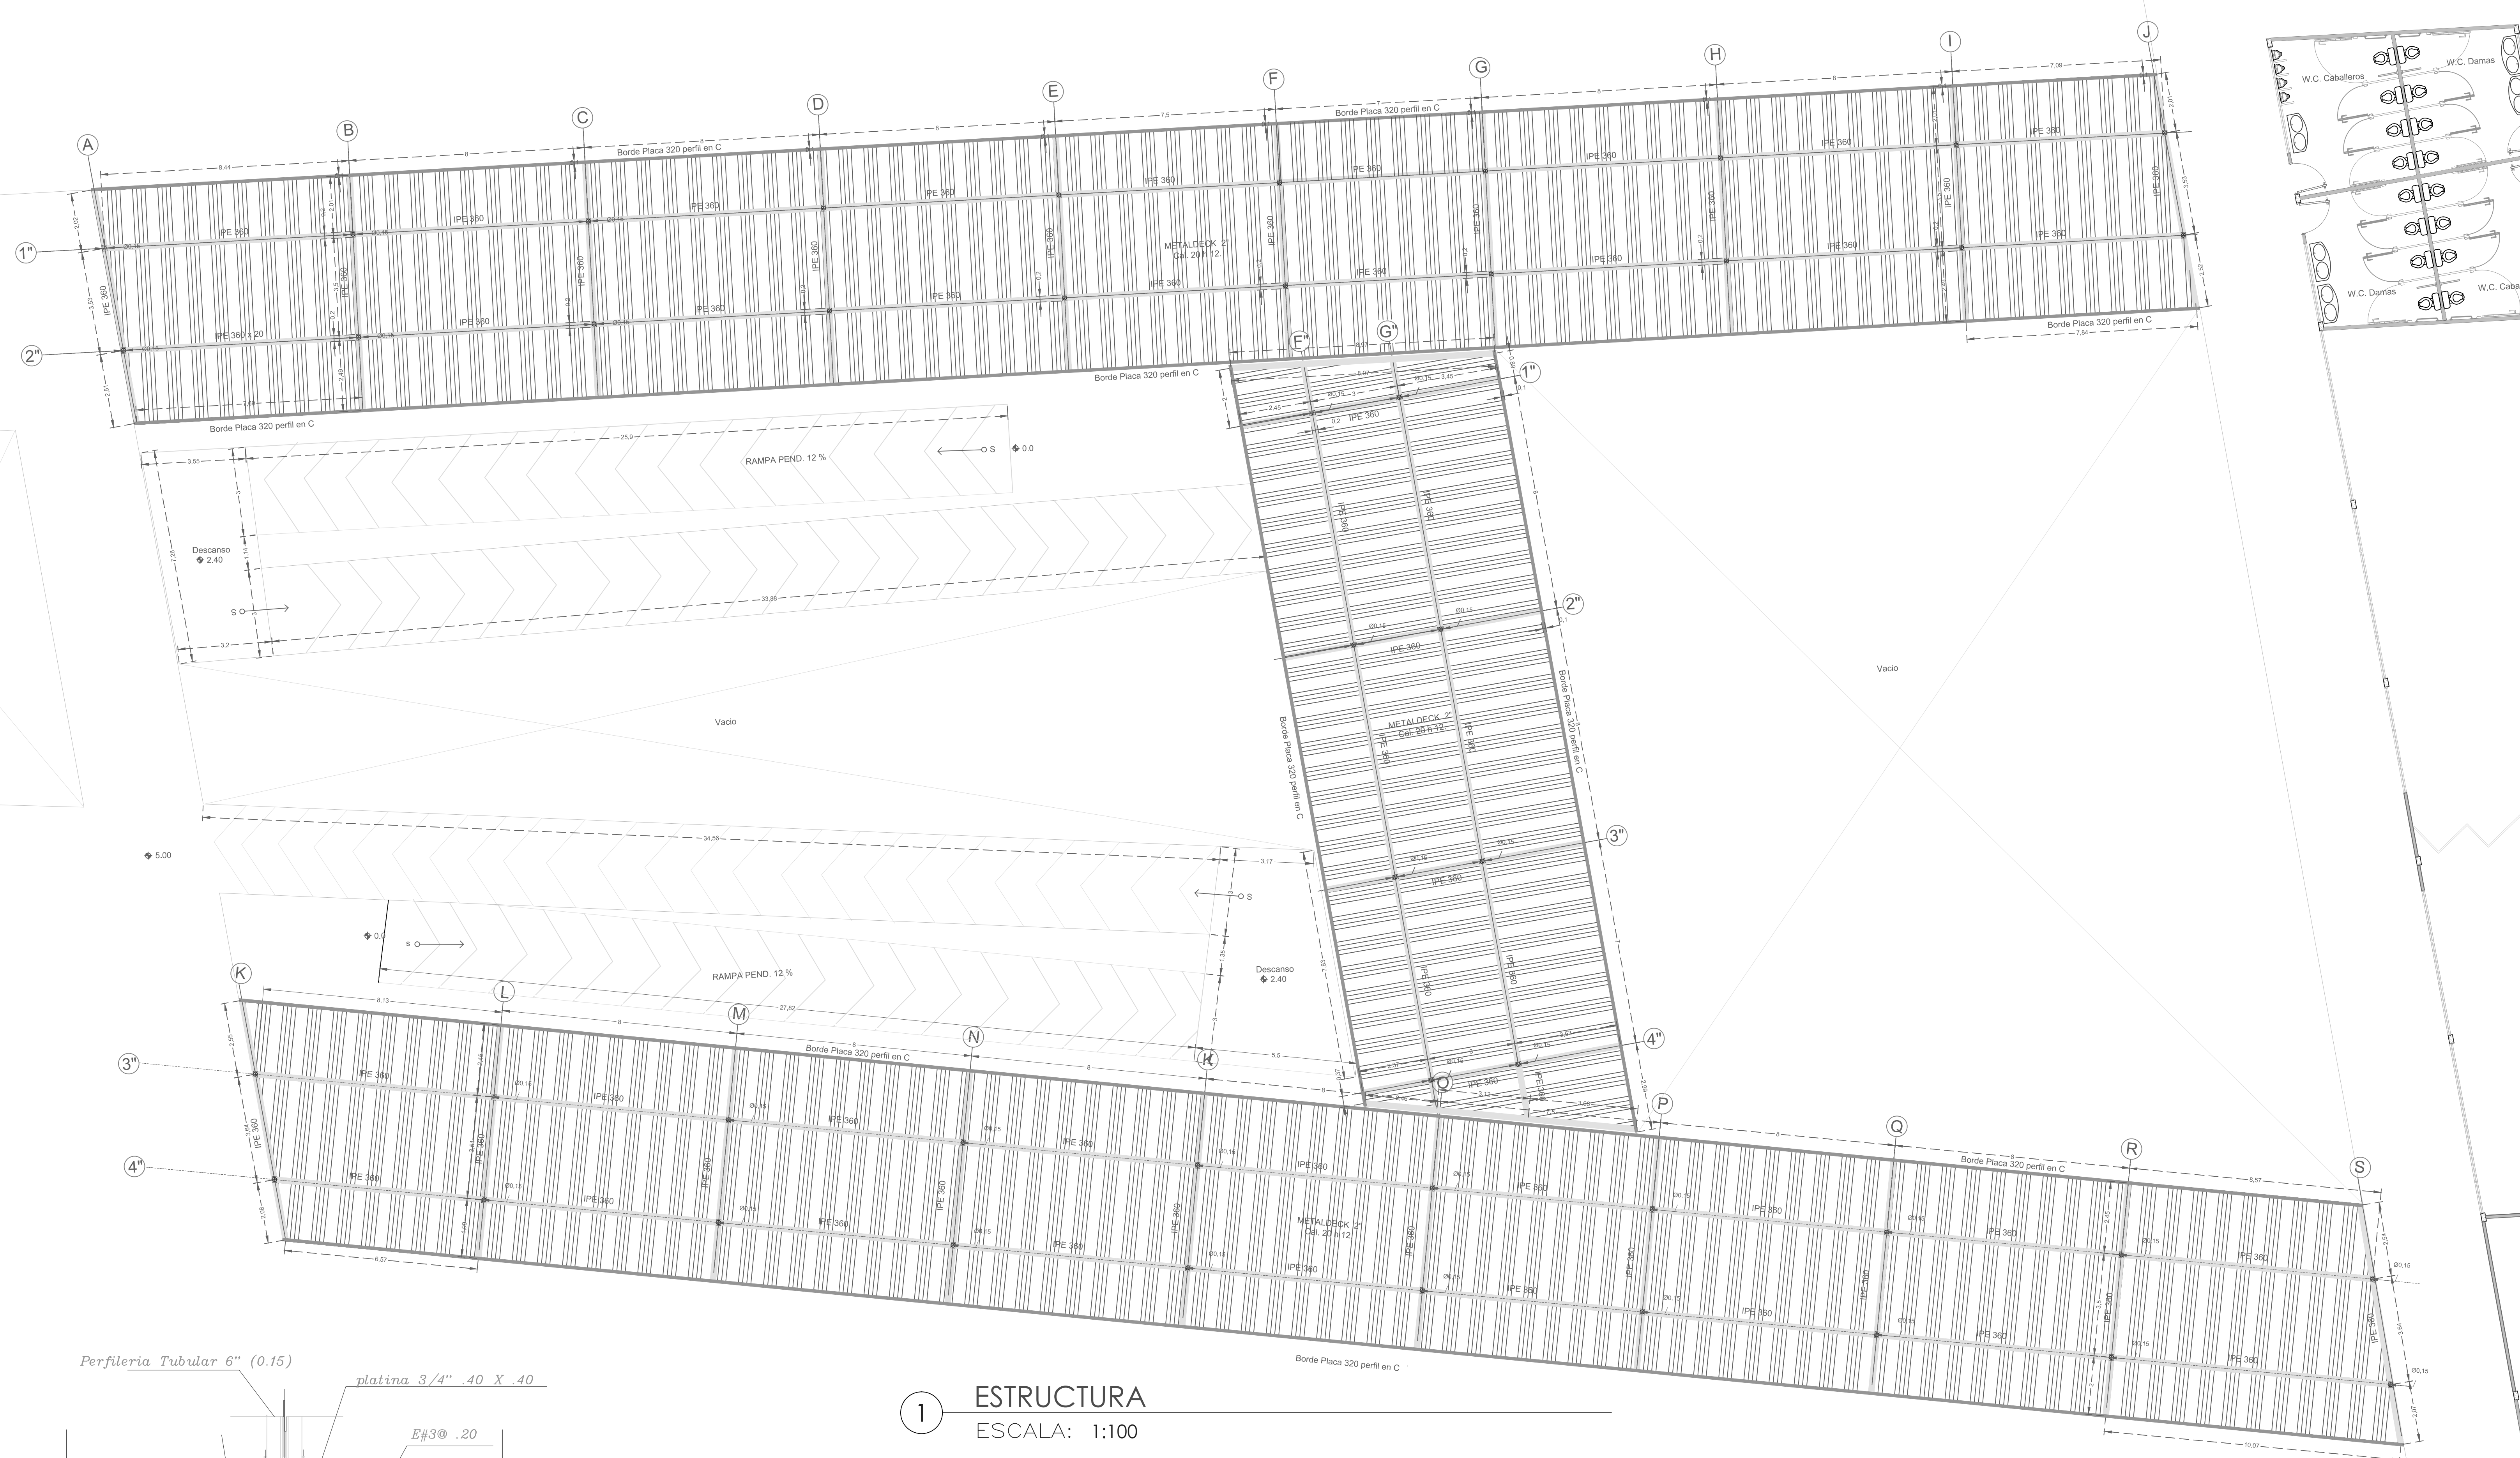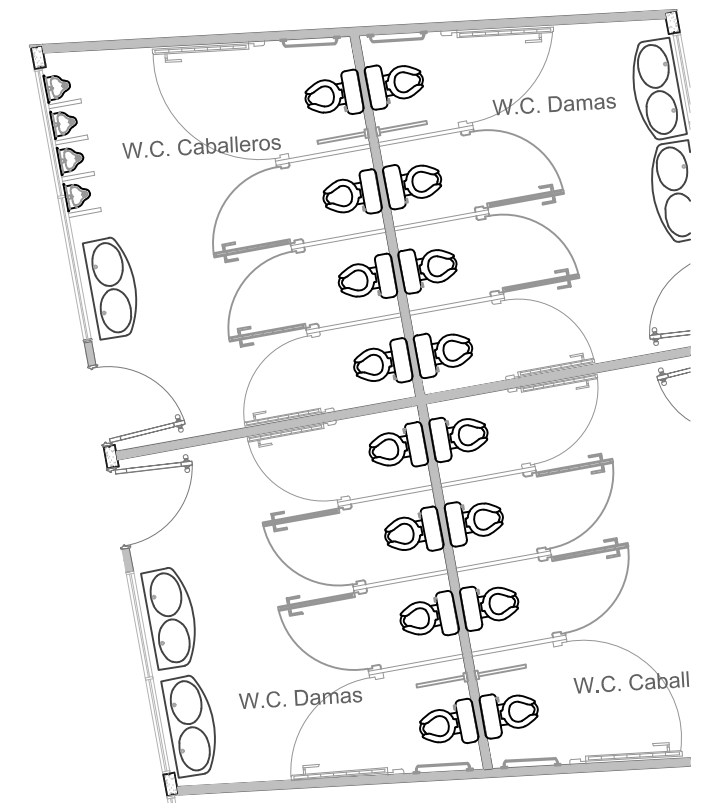

1 ESTRUCTURA
ESCALA: 1:100

