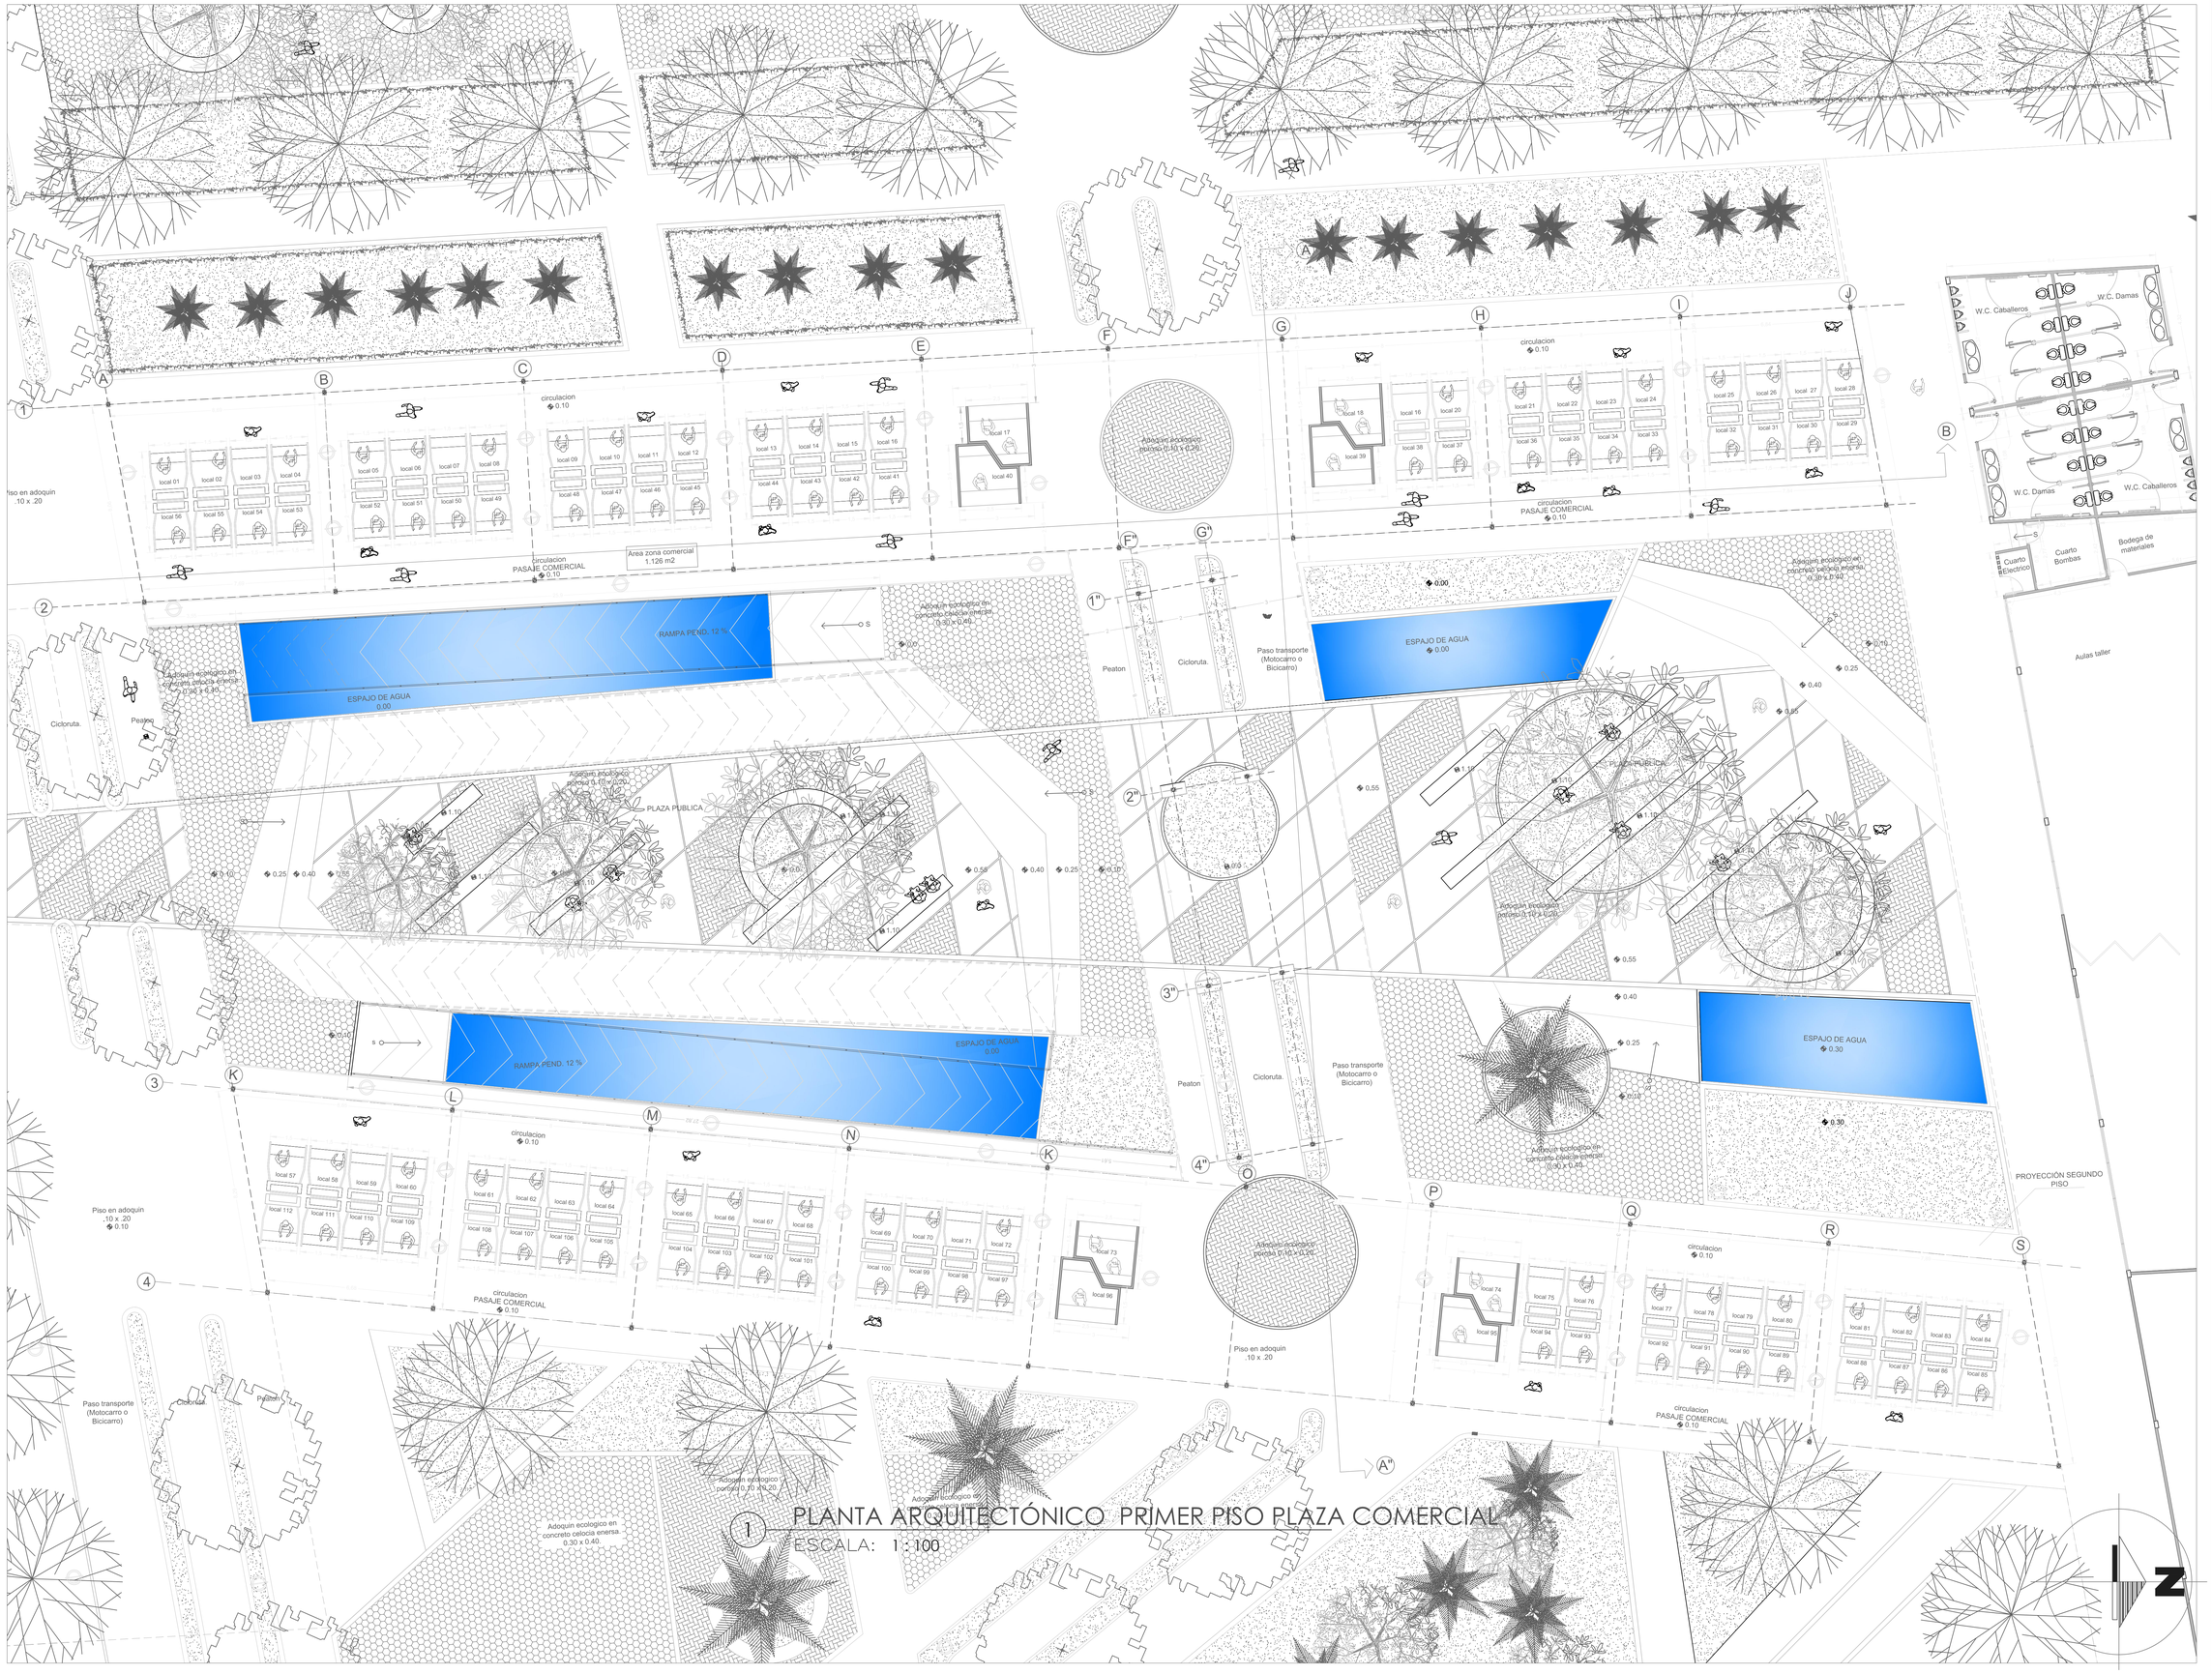

1 PLANTA ARQUITECTÓNICO PRIMER PISO PLAZA COMERCIAL

ESCALA: 1 : 100

CORPORACIÓN UNIVERSITARIA DE LA COSTA
FACULTAD DE ARQUITECTURA

FORUM DEL CARIBE
PLAZA PÚBLICA TECHADA DE USO MULTIPLE
Municipio de Sabanagrande - Atlántico

CONVENCIONES

MATERIALES

MODIFICACIONES / FECHA

COLABORADORES

ESTUDIOS TÉCNICOS

PLANOS DE REFERENCIA

ARCHIVOS DE REFERENCIA

Vo. Bo. APROBACIÓN	Vo. Bo. PROPIETARIO
ARQUITECTO RESPONSABLE	ARQUITECTO CONSTRUCTORA
ASESOR DE DISEÑO	ASESOR **ARQ. MAURICIO CABAS G.** **Docente**

CONTIENE

PLANTA ARQUITECTÓNICA
PRIMER PISO PLAZA COMERCIAL

ESCALA	FECHA
1:100	**MAYO 2011**
ARCHIVO	FECHA COPIA **MAYO 2011**
DIBUJÓ **LILA BERTEL H.**	ELABORACIÓN

REVISIÓN	PLANO No.	PLANCHA No.
	2	**2** DE **11**